
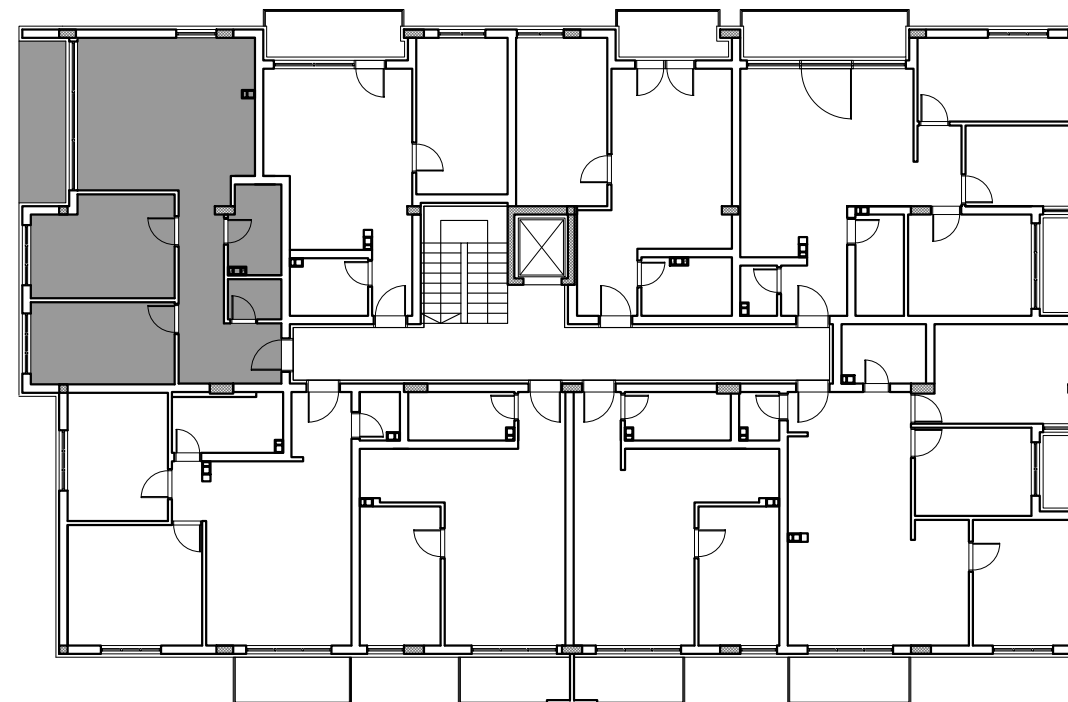


VIŠEPORODIČNI STAMBENI OBJEKAT (P+4+Ps)

2. SPRAT

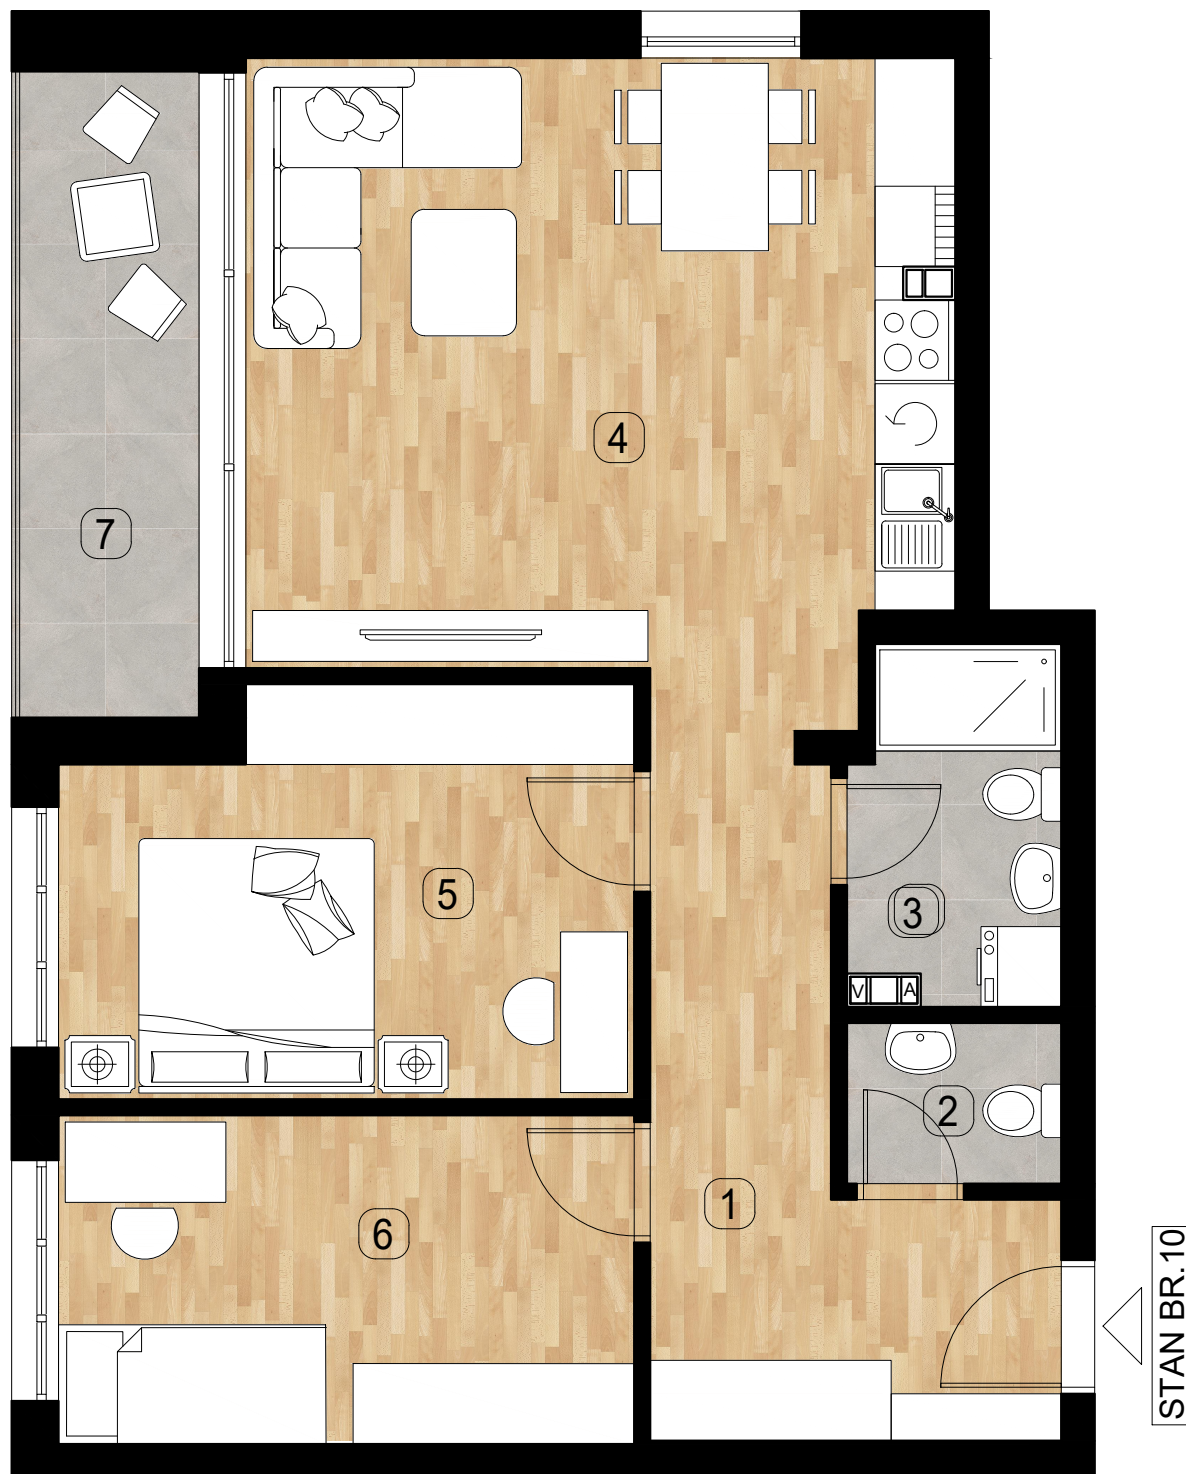

STAN BR.10					
BROJ	NAZIV PROSTORIJE	OBRADA PODA	OBRADA ZIDA	OBRADA PLAFONA	P (m ²)
1	HODNIK	LAMINAT	poludisperzija	poludisperzija	10.18
2	WC	KERAMIČKE PLOČICE	keramičke pločice	poludisperzija	1.93
3	KUPATILO	KERAMIČKE PLOČICE	keramičke pločice	poludisperzija	4.15
4	DNEVNA SOPBA + TRPEZARIJA + KUHINJA	LAMINAT	poludisperzija	poludisperzija	24.56
5	SPAVAĆA SOBA 1	LAMINAT	poludisperzija	poludisperzija	12.49
6	SPAVAĆA SOBA 2	LAMINAT	poludisperzija	poludisperzija	10.56
7	TERASA	KERAMIČKE PLOČICE	/	/	6.76
UKUPNA POVRŠINA STAN BR.10					70.63

STAN BR.10



BMT LUX Invest DOO
Zrenjanin

Radle Končara 14A
23101 Zrenjanin, Srbija

Matični broj: 2167493
PIB: 112441050
Žiro račun: 310-000000275815-81
bmtluxinvest@gmail.com
+381 23 604 952