
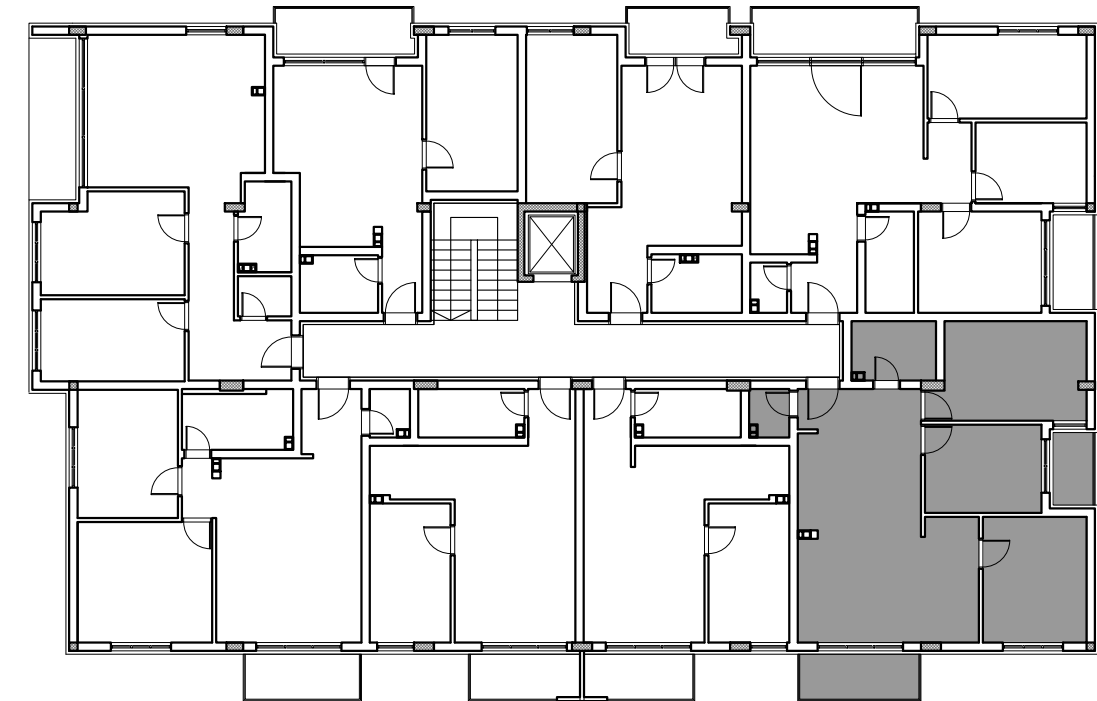


VIŠEPORODIČNI STAMBENI OBJEKAT (P+4+Ps)

3. SPRAT

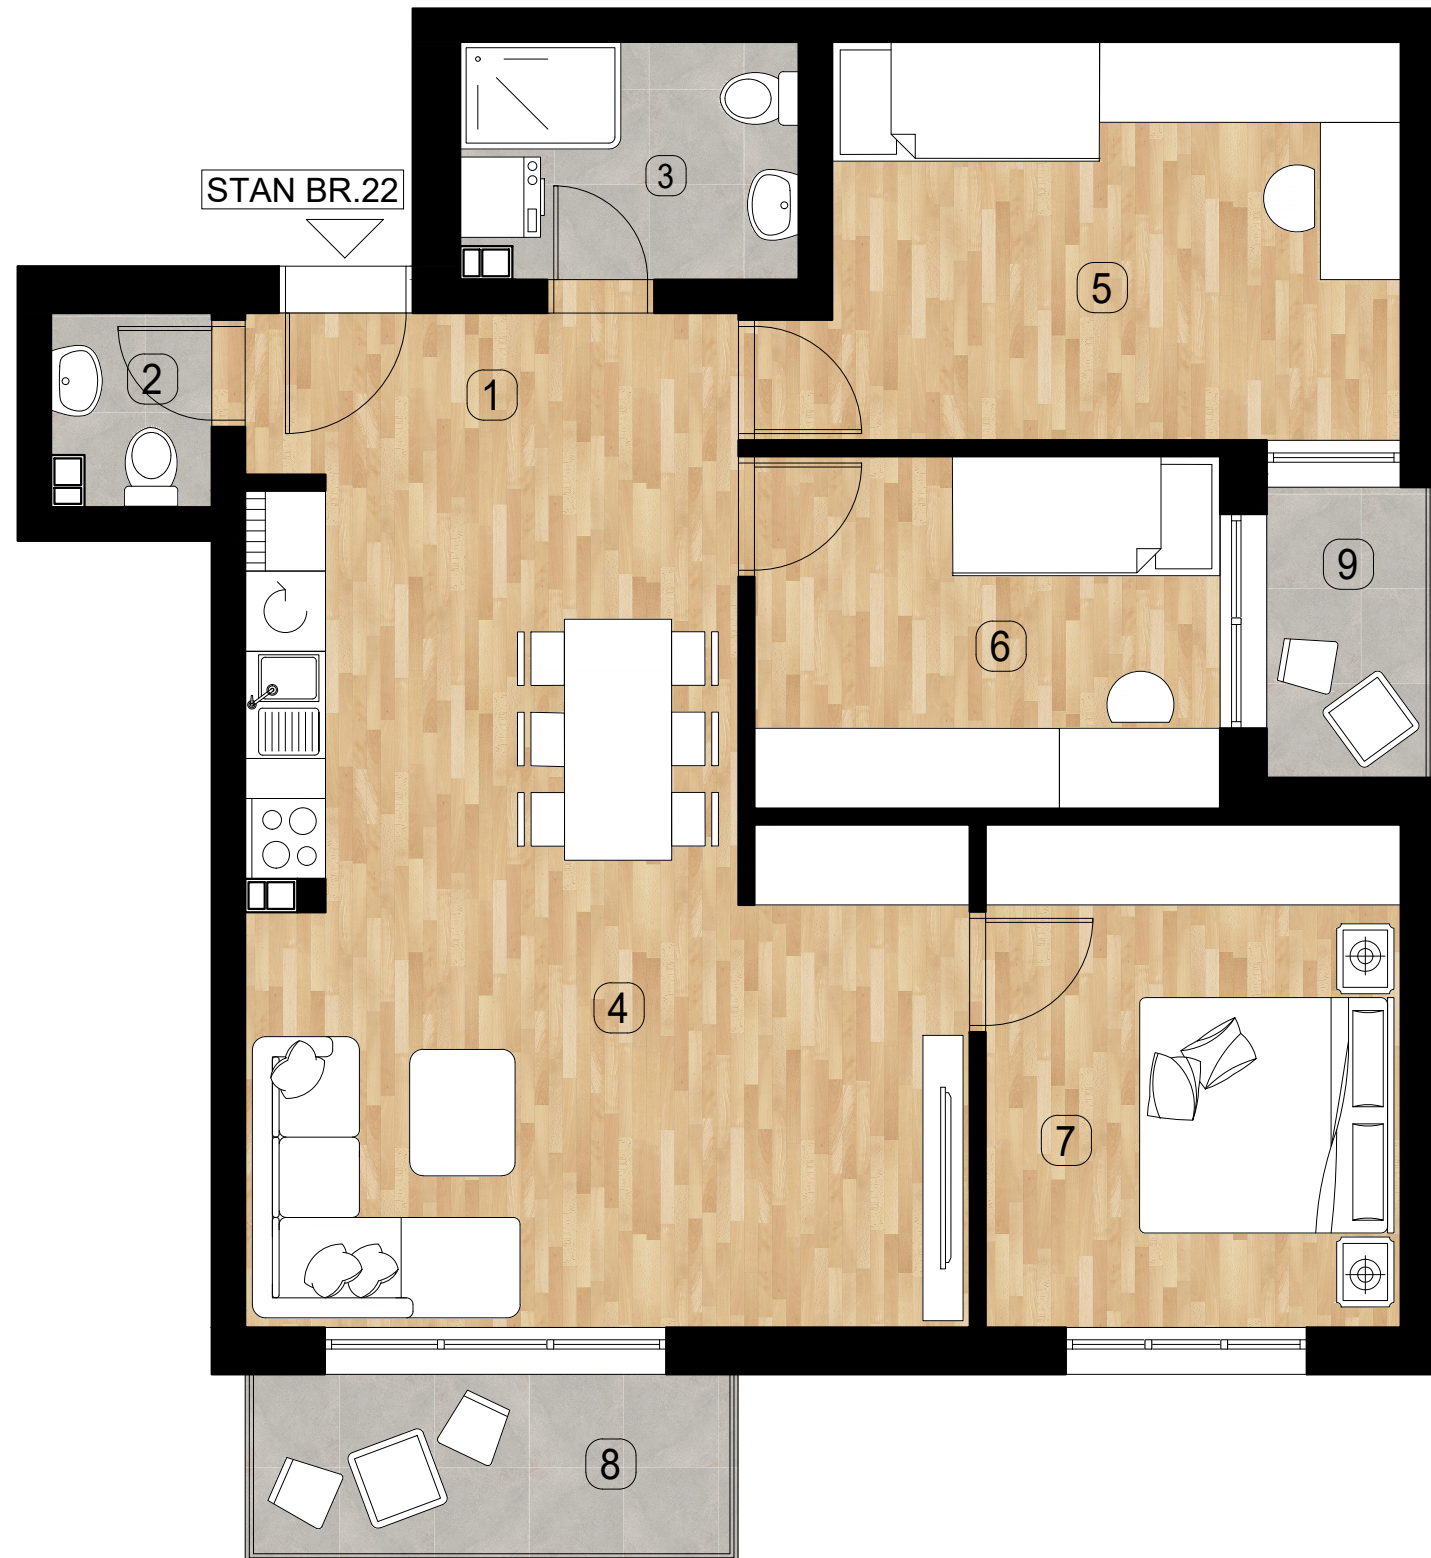

STAN BR.22

BROJ	NAZIV PROSTORIJE	OBRADA PODA	OBRADA ZIDA	OBRADA PLAFONA	P (m ²)
1	HODNIK	LAMINAT	poludisperzija	poludisperzija	4.44
2	WC	KERAMIČKE PLOČICE	keramičke pločice	poludisperzija	1.74
3	KUPATILO	KERAMIČKE PLOČICE	keramičke pločice	poludisperzija	4.49
4	DNEVNA SOPBA + TRPEZARIJA + KUHINJA	LAMINAT	poludisperzija	poludisperzija	29.81
5	SPAVAĆA SOBA 1	LAMINAT	poludisperzija	poludisperzija	13.16
6	SPAVAĆA SOBA 2	LAMINAT	poludisperzija	poludisperzija	9.14
7	SPAVAĆA SOBA 3	LAMINAT	poludisperzija	poludisperzija	11.64
8	TERASA	KERAMIČKE PLOČICE	/	/	5.15
9	TERASA	KERAMIČKE PLOČICE	/	/	2.93
UKUPNA POVRŠINA STAN BR.22					82.50



BMT LUX Invest DOO
Zrenjanin

Radni Končara 14A
23101 Zrenjanin, Srbija

Matični broj: 2167493

PIB: 112441050

Žiro račun: 310-000000275815-81

bmtluxinvest@gmail.com

+381 23 604 952