



VIŠEPORODIČNI STAMBENI OBJEKAT (P+4+Ps)

3. SPRAT

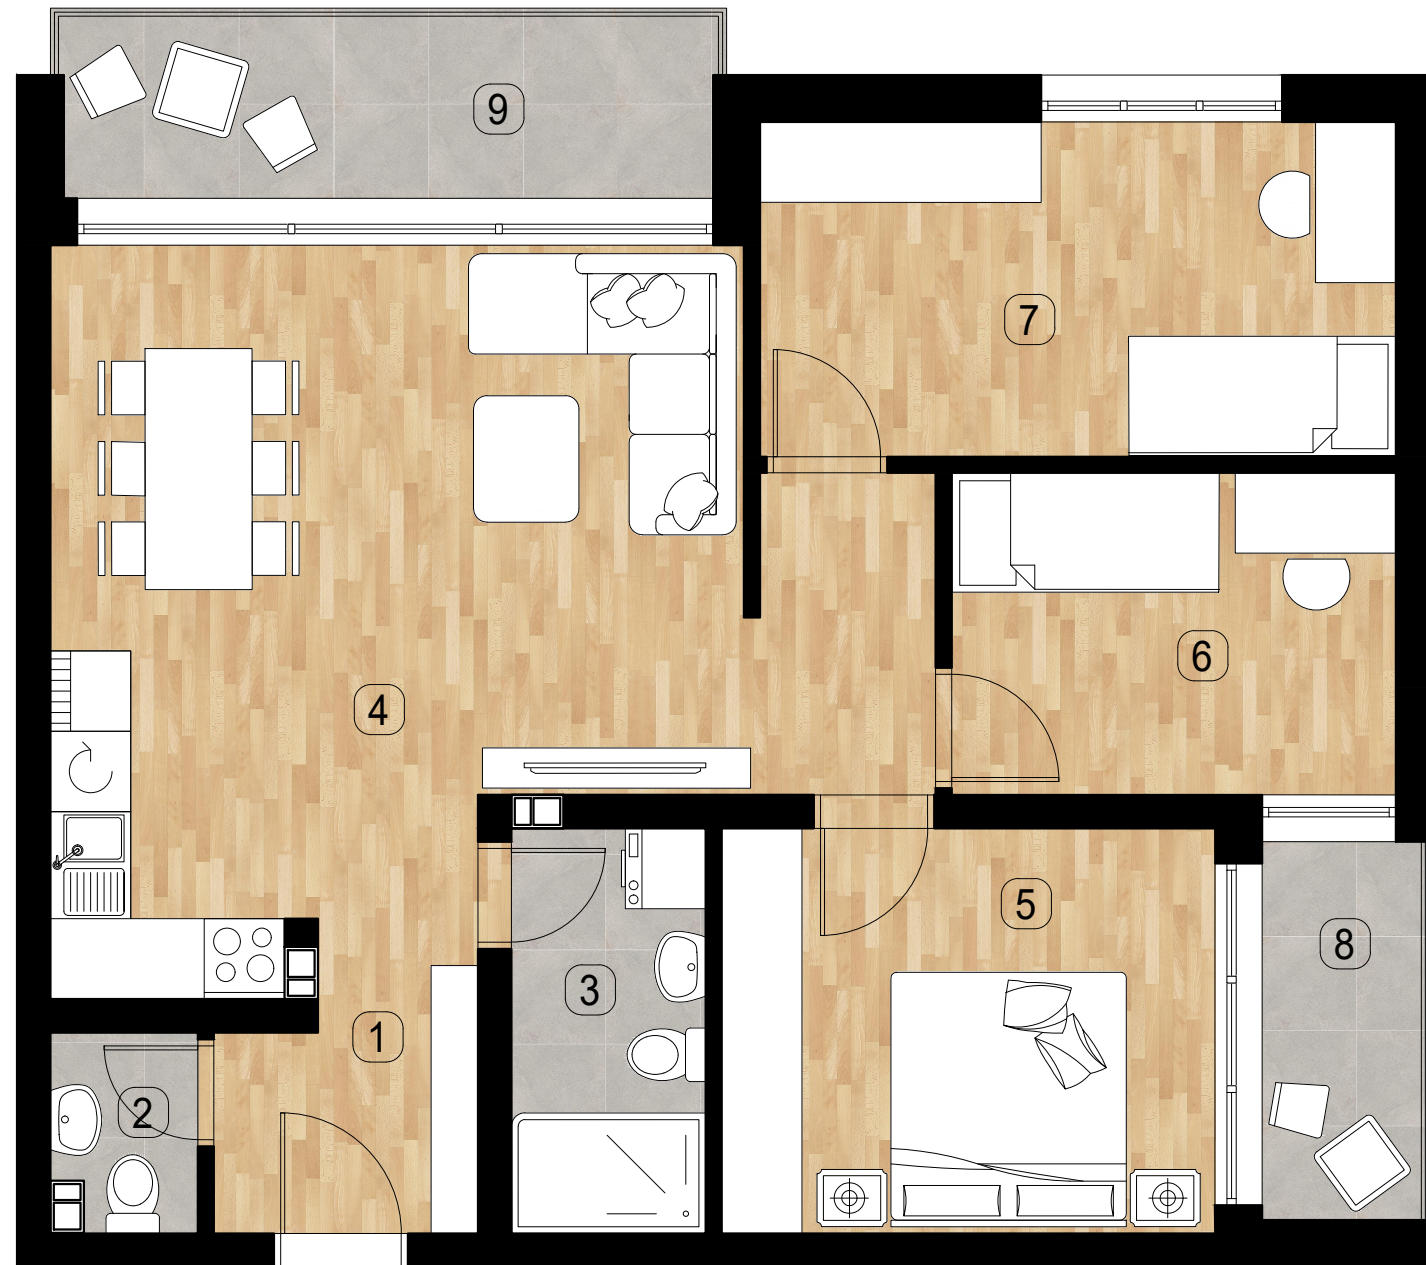

STAN BR.23

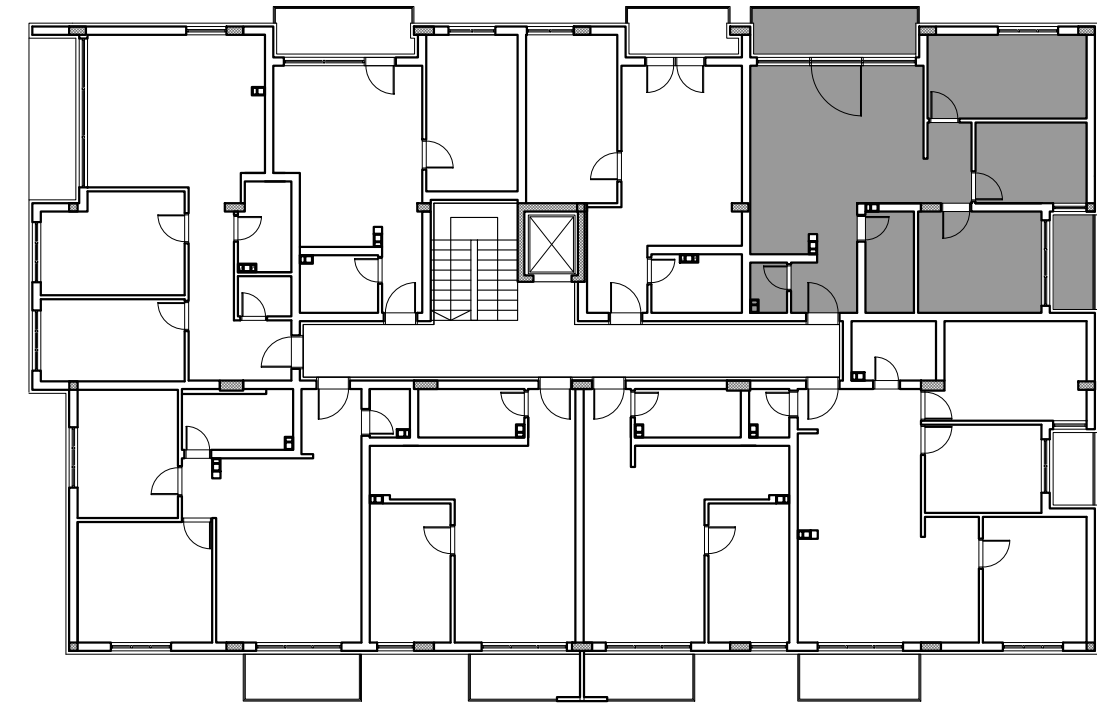

STAN BR.23

BROJ	NAZIV PROSTORIJE	OBRADA PODA	OBRADA ZIDA	OBRADA PLAFONA	P (m ²)
1	HODNIK	LAMINAT	poludisperzija	poludisperzija	3.98
2	WC	KERAMIČKE PLOČICE	keramičke pločice	poludisperzija	1.65
3	KUPATILO	KERAMIČKE PLOČICE	keramičke pločice	poludisperzija	4.39
4	DNEVNA SOPBA + TRPEZARIJA + KUHINJA	LAMINAT	poludisperzija	poludisperzija	28.58
5	SPAVAĆA SOBA 1	LAMINAT	poludisperzija	poludisperzija	11.15
6	SPAVAĆA SOBA 2	LAMINAT	poludisperzija	poludisperzija	7.98
7	SPAVAĆA SOBA 3	LAMINAT	poludisperzija	poludisperzija	11.88
8	TERASA	KERAMIČKE PLOČICE	/	/	3.81
9	TERASA	KERAMIČKE PLOČICE	/	/	6.99
UKUPNA POVRŠINA STAN BR.23					80.41



BMT LUX Invest DOO
Zrenjanin

Radni Končara 14A
23101 Zrenjanin, Srbija

Matični broj: 2167493
PIB: 112441050
Žiro račun: 310-000000275815-81
bmtluxinvest@gmail.com
+381 23 604 952