



VIŠEPORODIČNI STAMBENI OBJEKAT (P+4+Ps)

POVUČEN SPRAT

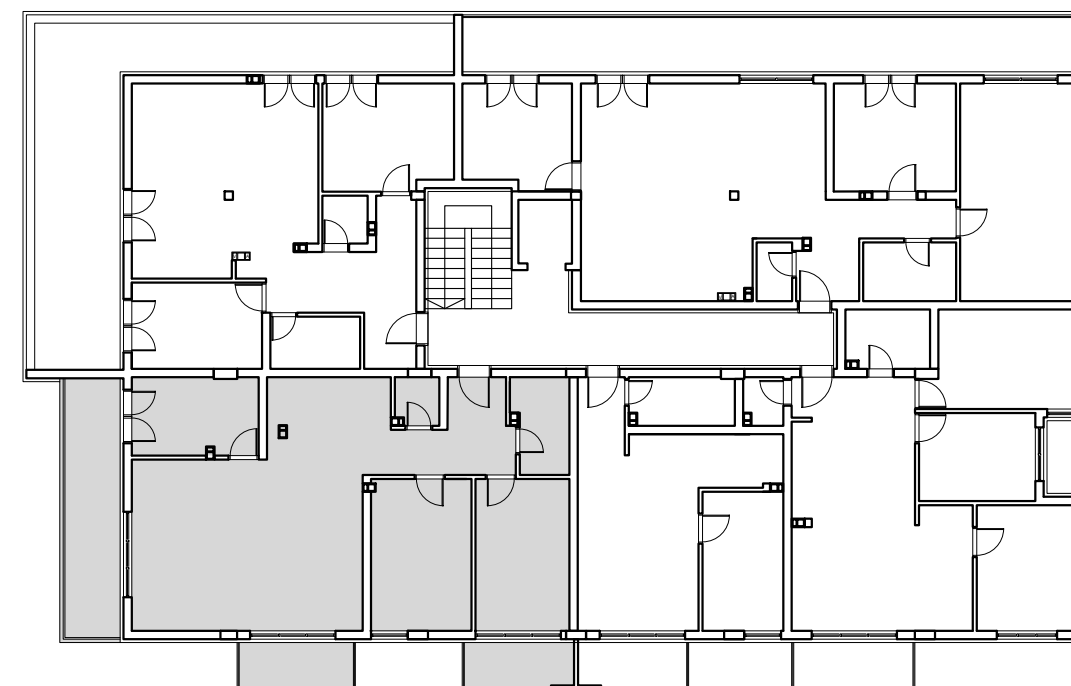

STAN BR.34					
BROJ	NAZIV PROSTORIJE	OBRADA PODA	OBRADA ZIDA	OBRADA PLAFONA	P (m ²)
1	HODNIK	LAMINAT	poludisperzija	poludisperzija	7.81
2	WC	KERAMIČKE PLOČICE	keramičke pločice	poludisperzija	1.86
3	KUPATILO	KERAMIČKE PLOČICE	keramičke pločice	poludisperzija	4.64
4	DNEVNA SOBA + TRPEZARIJA + KUHINJA	LAMINAT	poludisperzija	poludisperzija	44.93
5	SPAVAČA SOBA 1	LAMINAT	poludisperzija	poludisperzija	8.80
6	SPAVAČA SOBA 2	LAMINAT	poludisperzija	poludisperzija	13.58
7	SPAVAČA SOBA 3	LAMINAT	poludisperzija	poludisperzija	12.71
8	TERASA	KERAMIČKE PLOČICE	/	/	4.59
9	TERASA	KERAMIČKE PLOČICE	/	/	4.95
10	TERASA	KERAMIČKE PLOČICE	/	/	14.20
UKUPNA POVRŠINA STAN BR.34					118.07

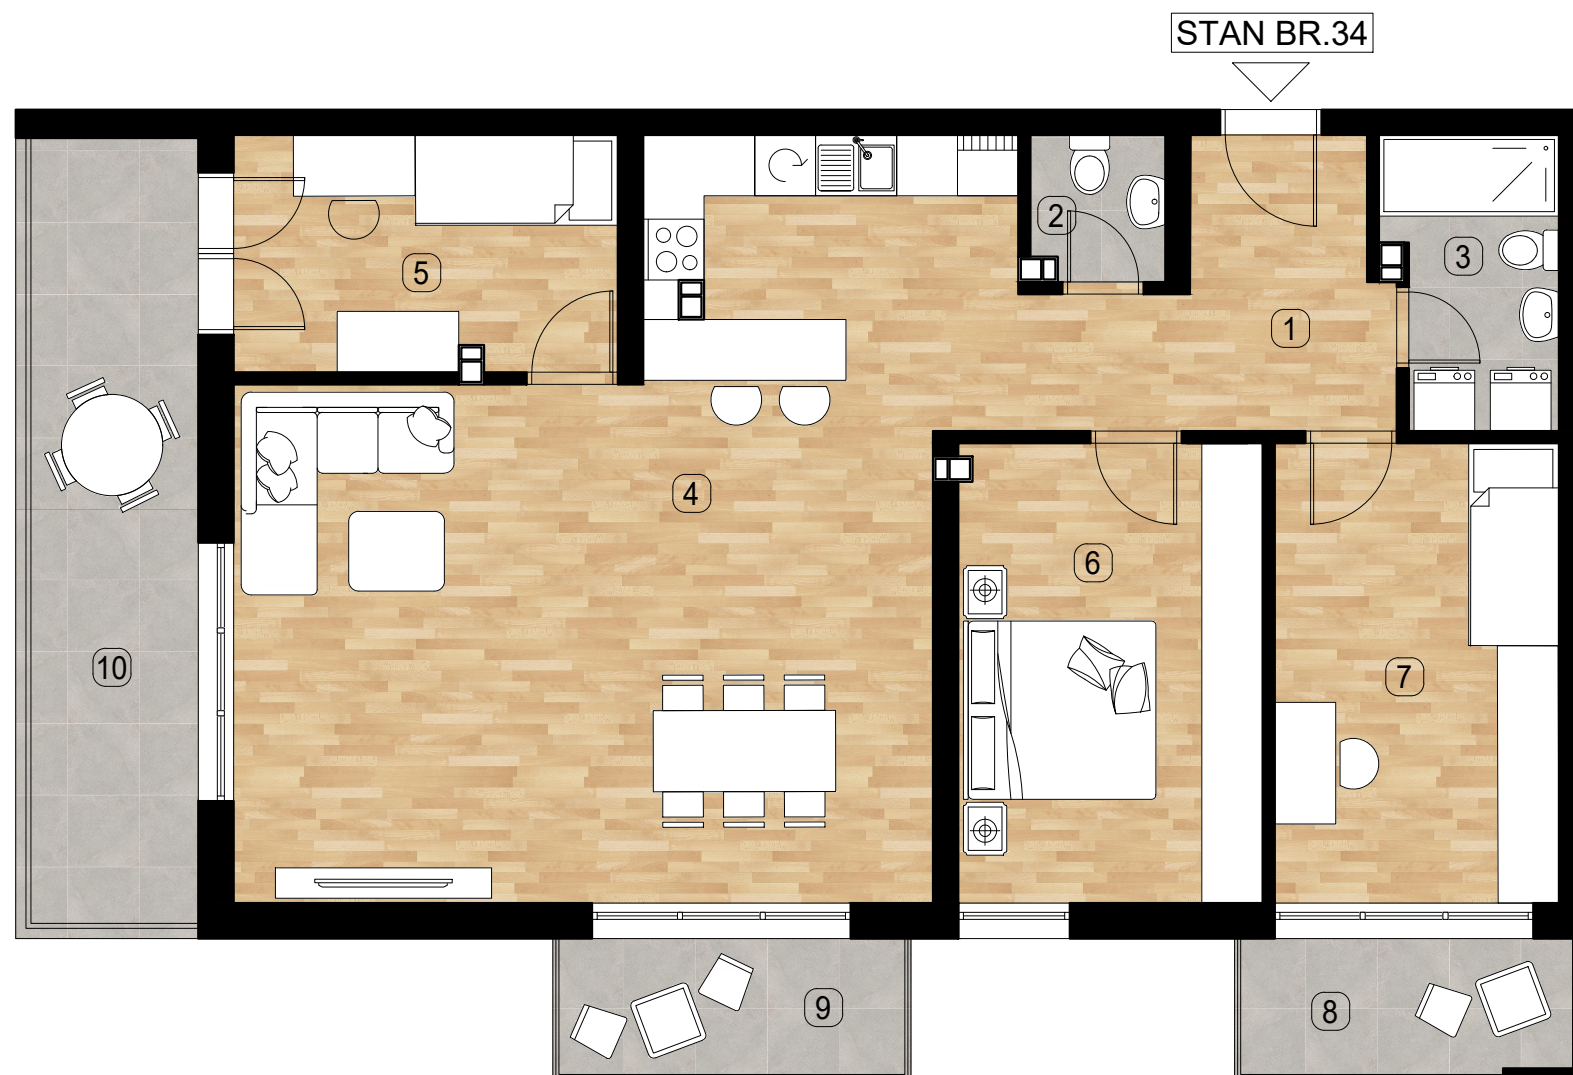

BMT LUX Invest DOO
Zrenjanin

Rade Končara 14A
23101 Zrenjanin, Srbija

Matični broj: 2167493
PIB: 112441050
Žiro račun: 310-000000275815-81
bmtluxinvest@gmail.com
+381 23 604 952