



VIŠEPORODIČNI STAMBENI OBJEKAT (P+4+Ps)

POVUČEN SPRAT

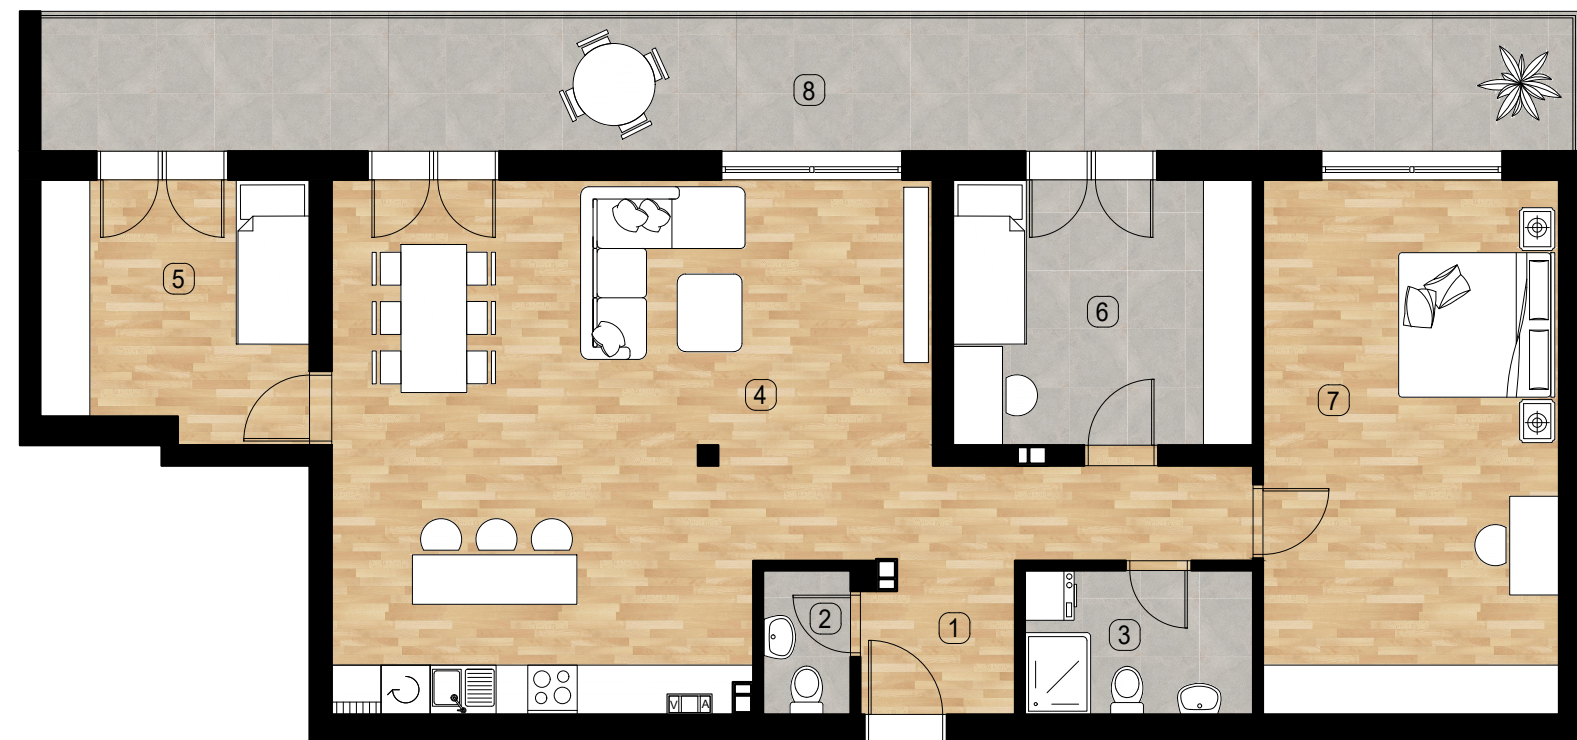

STAN BR.37

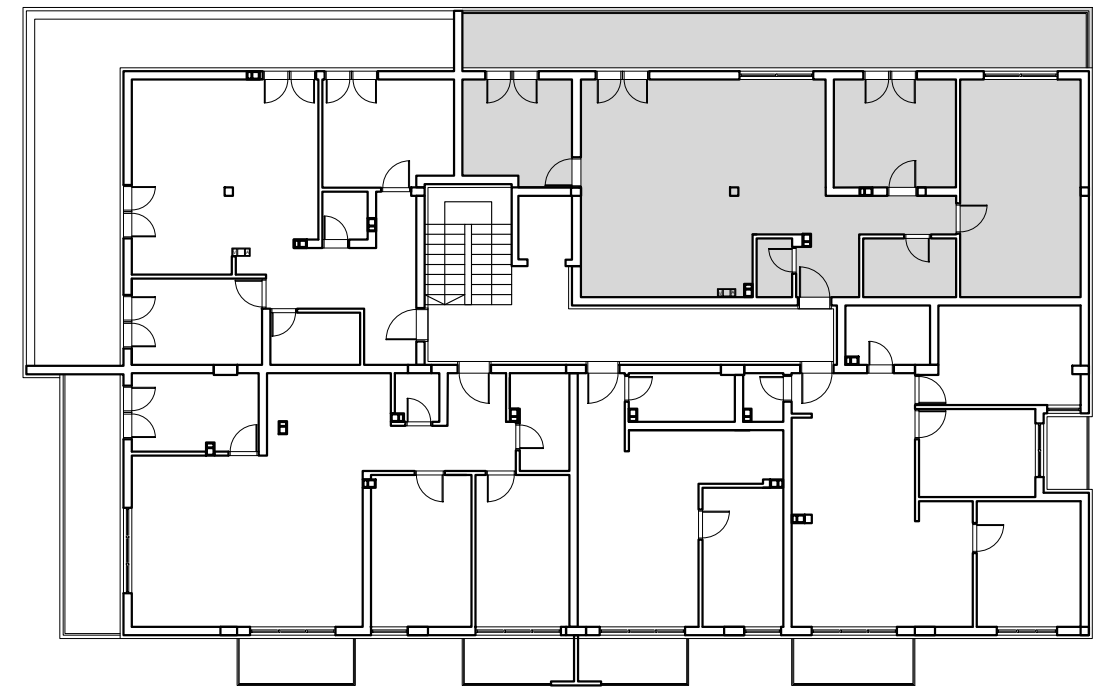

STAN BR.37					
BROJ	NAZIV PROSTORIJE	OBRADA PODA	OBRADA ZIDA	OBRADA PLAFONA	P (m ²)
1	HODNIK	LAMINAT	poludisperzija	poludisperzija	3.35
2	WC	KERAMIČKE PLOČICE	keramičke pločice	poludisperzija	1.86
3	KUPATILO	KERAMIČKE PLOČICE	keramičke pločice	poludisperzija	4.86
4	DNEVNA SOBA + TRPEZARIJA + KUHINJA	LAMINAT	poludisperzija	poludisperzija	47.82
5	SPAVAĆA SOBA 1	LAMINAT	poludisperzija	poludisperzija	9.97
6	SPAVAĆA SOBA 2	LAMINAT	poludisperzija	poludisperzija	11.76
7	SPAVAĆA SOBA 3	LAMINAT	poludisperzija	poludisperzija	23.40
8	TERASA	KERAMIČKE PLOČICE	/	/	33.88
UKUPNA POVRŠINA STAN BR.37					136.90



BMT LUX Invest DOO
Zrenjanin

Radle Končara 14A
23101 Zrenjanin, Srbija

Matični broj: 2167493
PIB: 112441050
Žiro račun: 310-000000275815-81
bmtluxinvest@gmail.com
+381 23 604 952